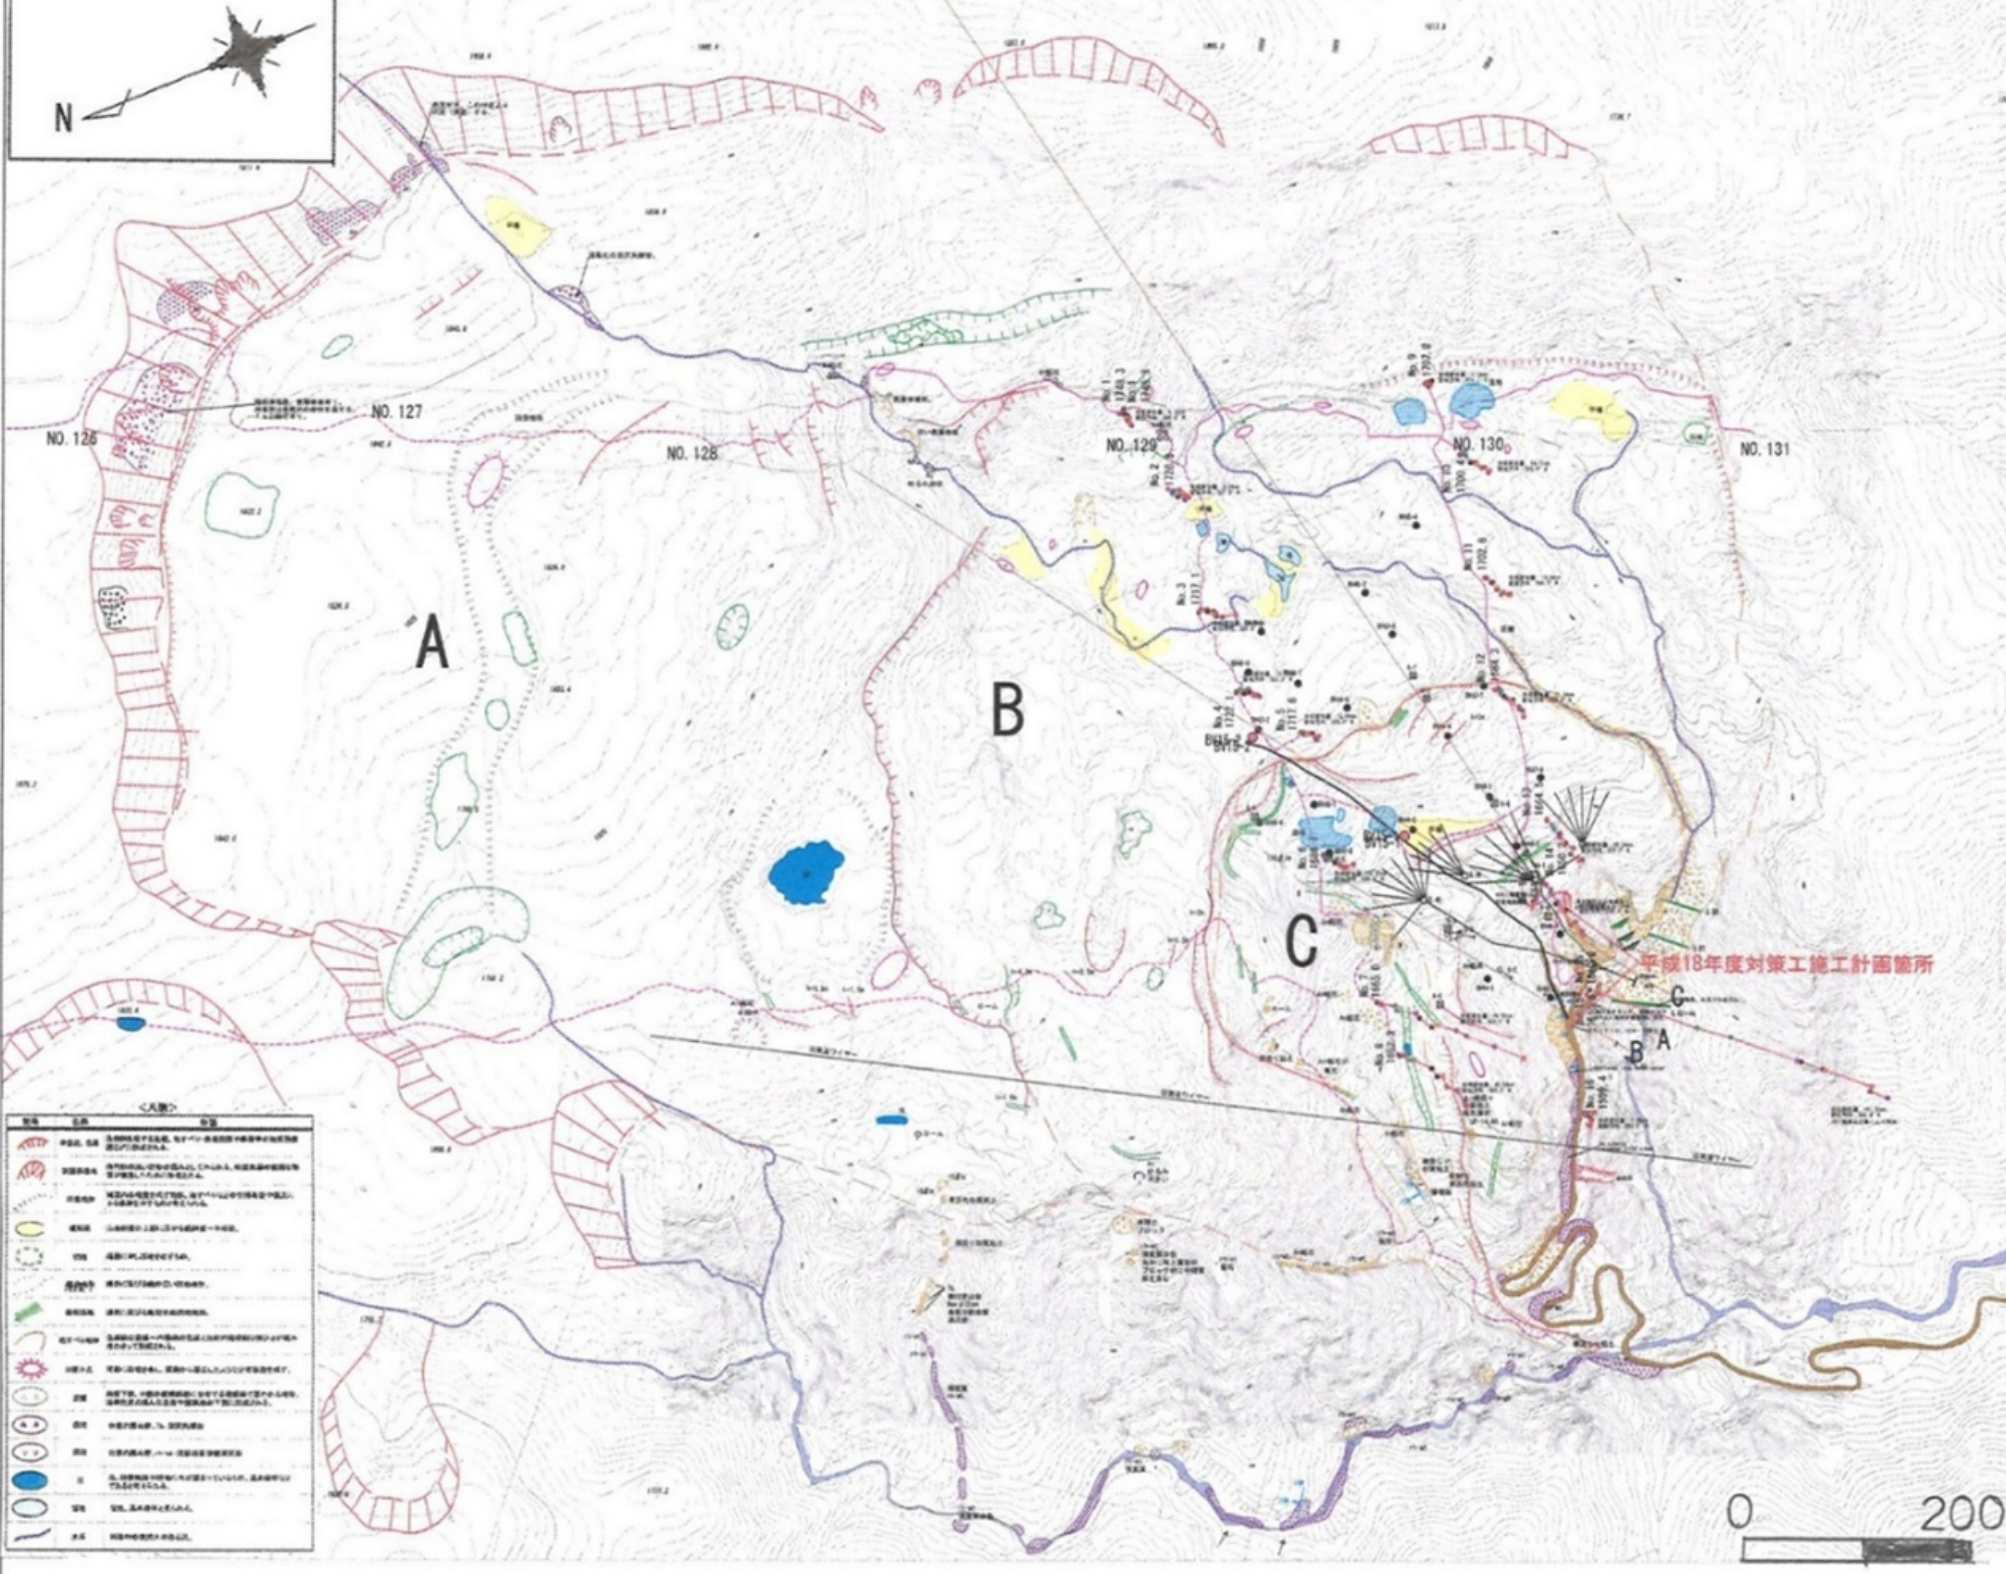
N
NO. 126
NO. 127
NO. 128
NO. 129
NO. 130
NO. 131
A
B
C
平成18年度対策工施工計画箇所
0
200